

Фрагмент 1. Карта границ территориальных зон села Тегульдэт с отображением границ зон с особыми условиями использования территории

УСЛОВНЫЕ ОБОЗНАЧЕНИЯ:

Границы территорий

сущ./проект.

 Границы населенных пунктов

Параметры функциональных зон в границах населенного пункта

Жилые зоны
 Ж-1 зона застройки индивидуальными жилыми домами
 Ж-2 зона застройки многоквартирными жилыми домами малой этажности

Общественные зоны
 О-1 зона многофункционального общественного центра
 О-2 зона объектов здравоохранения и социальной защиты
 О-3 зона объектов образования
 О-4 зона физкультурных и спортивных сооружений

Рекреационные зоны
 Р-1 зона зеленых насаждений общего пользования (парки, скверы, бульвары)
 Р-2 зона природных ландшафтных территорий
 Р-3 зона планируемого размещения объектов санаторно-курортного и оздоровительного назначения

Производственные зоны
 П-1 зона размещения промышленных, сельскохозяйственных предприятий и производственных объектов IV-V классов санитарной опасности
 К-1 зона коммунально-складских предприятий и объектов

Т-1 Зона транспортной инфраструктуры

Зона специального назначения
 СН-1 кладбище традиционного захоронения

Зона водных объектов
 В



Объекты инженерной и транспортной инфраструктур

Линии электропередач 110 кВ
 Линии электропередач 10 кВ

Понижительная станция
 АГРС
 Водонапорные башни
 Скважины
 Очистные сооружения
 Автозаправочные станции

Зоны с особыми условиями использования

Границы санитарно-защитных зон
 Территория санитарно-защитных зон
 1-й пояс санитарной охраны источников водоснабжения
 Водоохранные зоны
 Береговая полоса

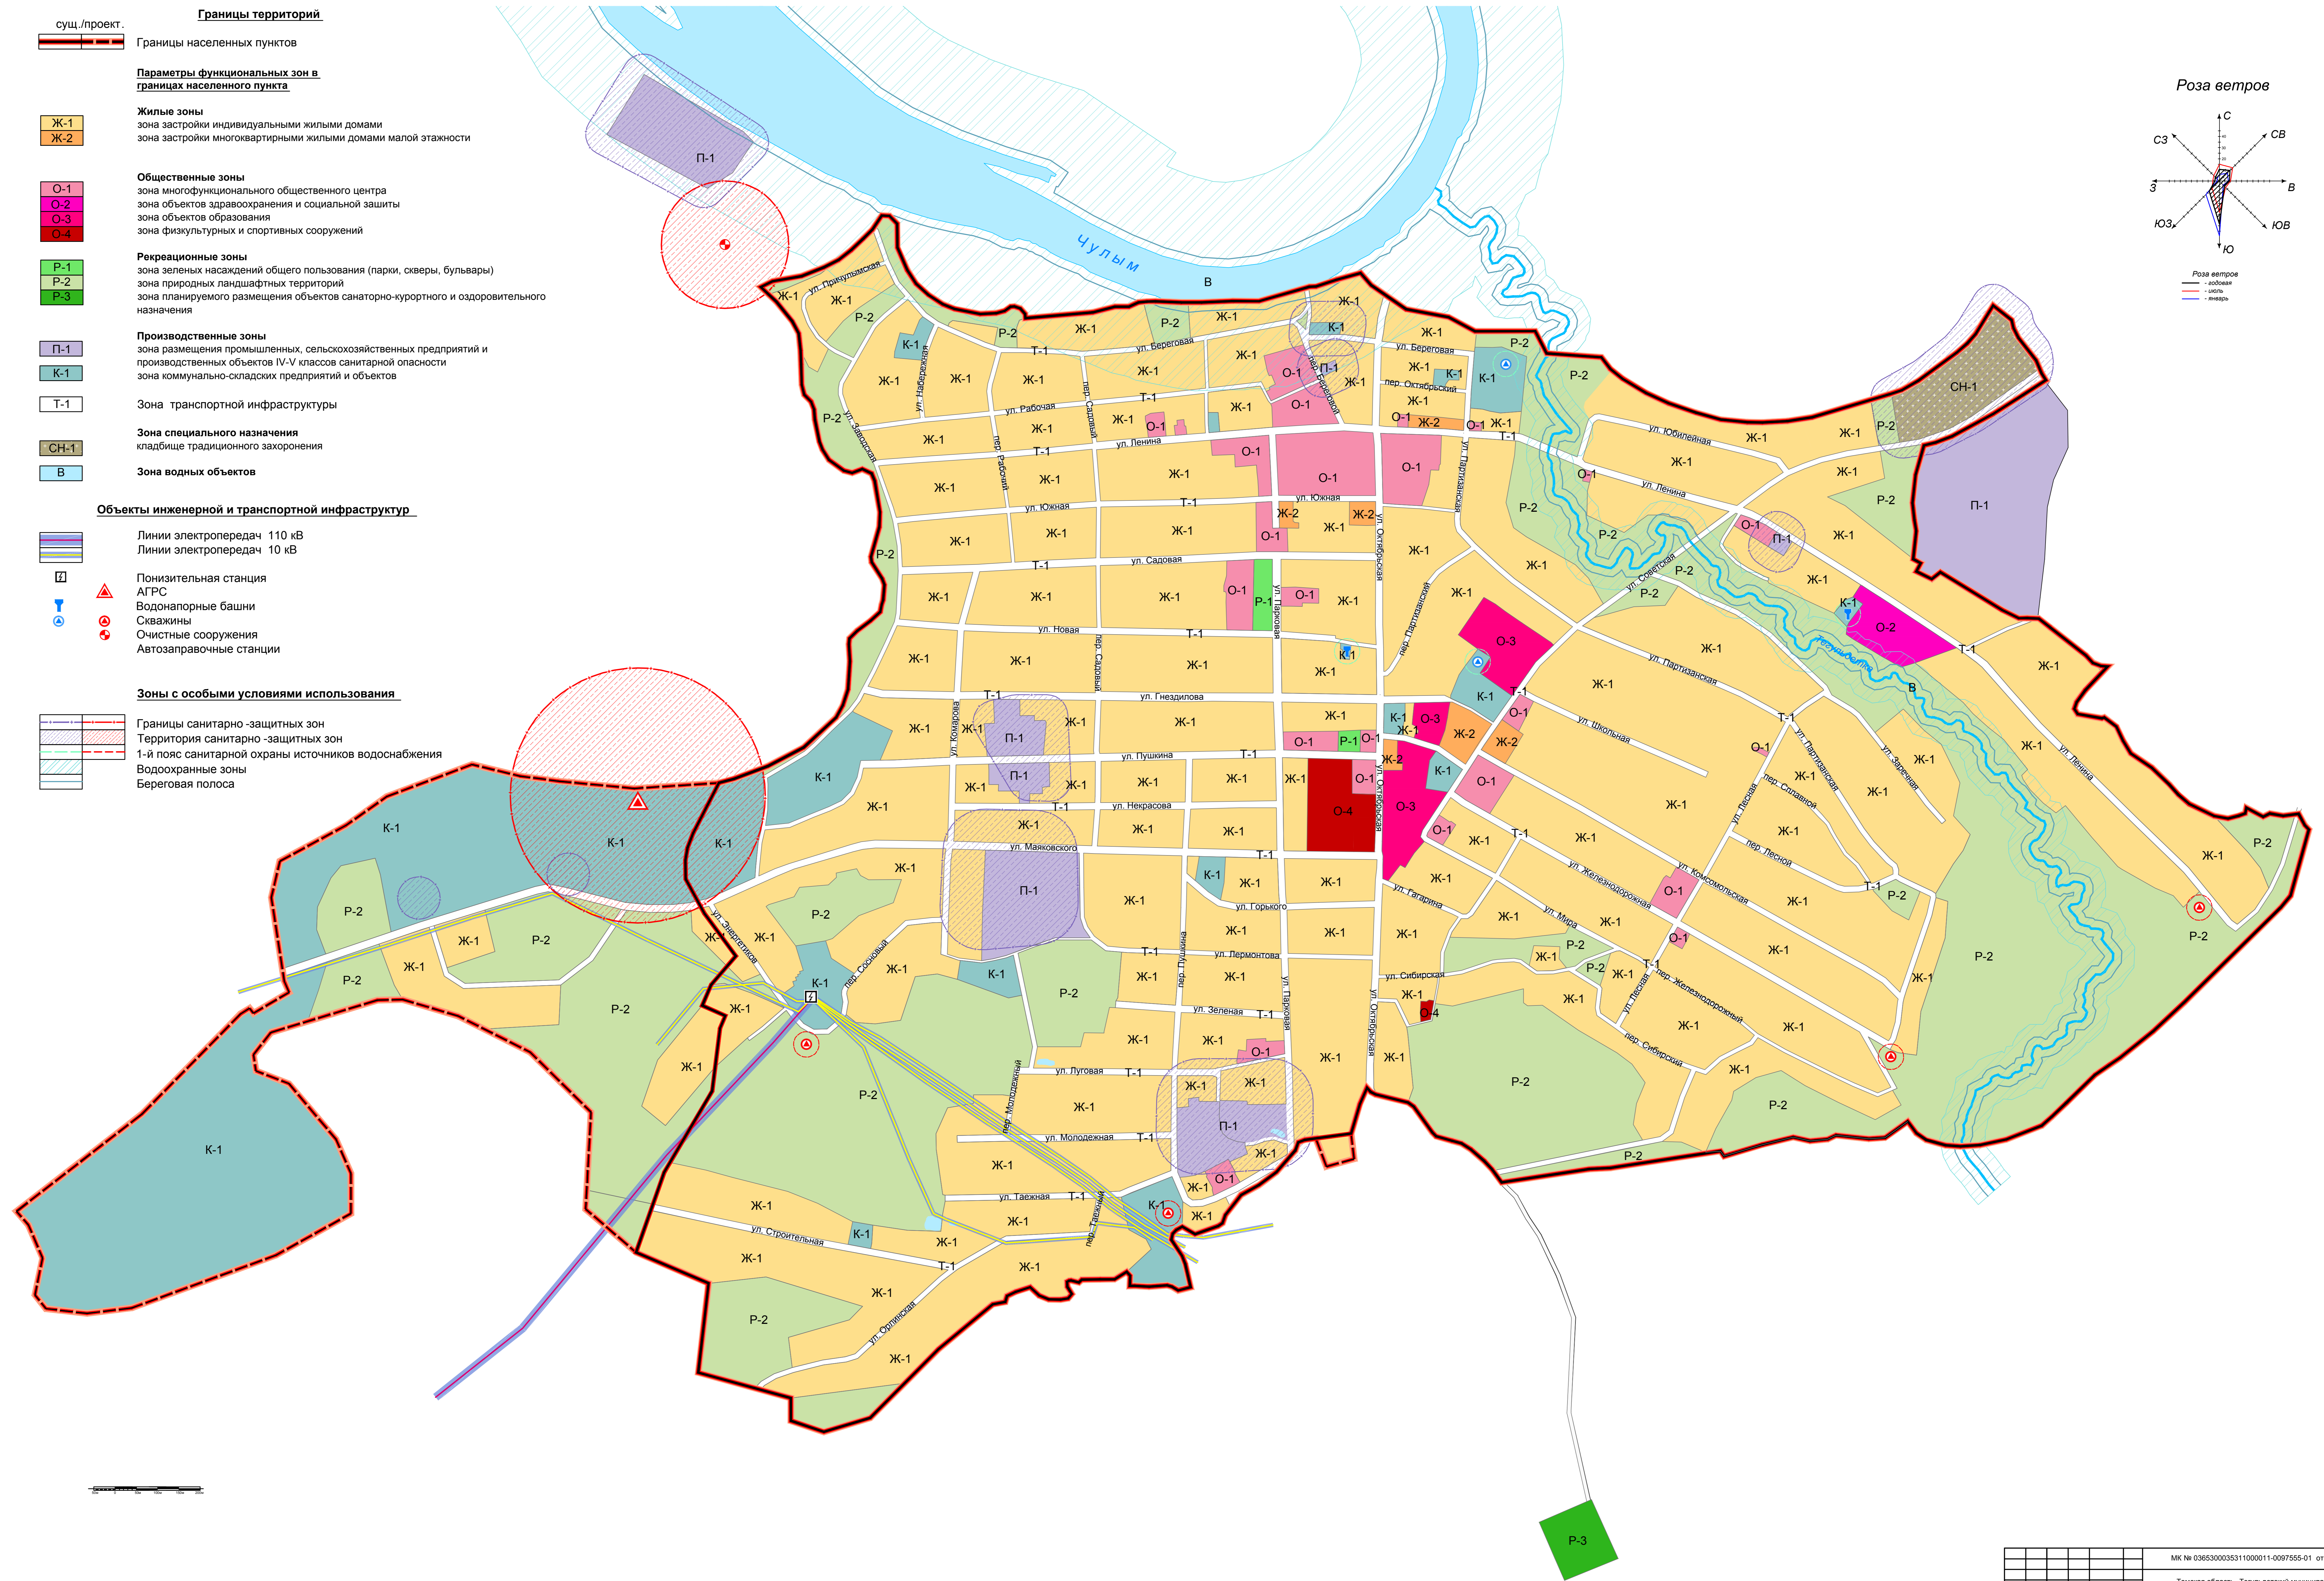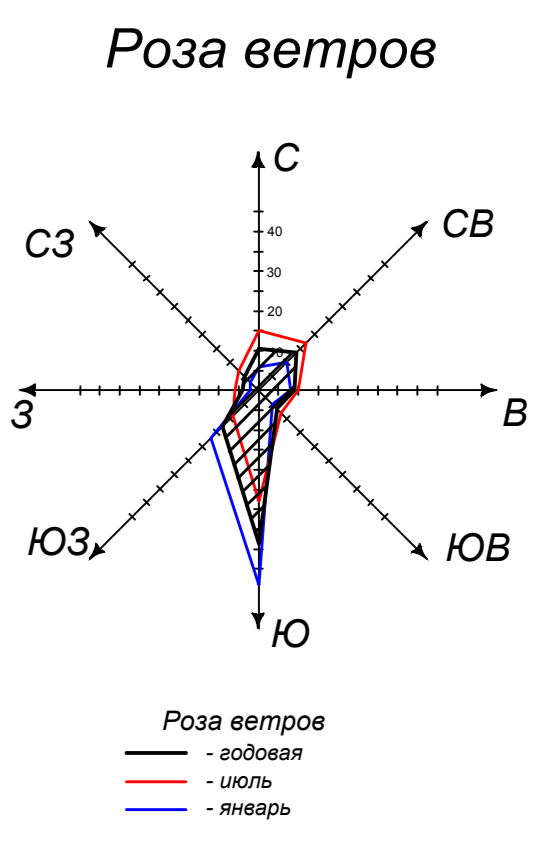

МК № 036530003531000011-0097555-01 от 14.12.2011 г.							
Томская область - Тегульдэтский муниципальный район, село Тегульдэт							
Учр.	Кол.	Лист	№	Полном.	Дата		
Директор	Рогов				2012		
Архитектор	Воробейко						
Архитектор	Мозолина						
Инженер	Федоров						
Инженер	Сас						
Правила землепользования и застройки Тегульдэтского сельского поселения					Страница	Лист	Листов
					ПЗЗ	3	
© ООО "Чулым-Проектный Центр"					Инженерно-Кадстровый Центр		
Инженерно-Кадстровый Центр					Инженерно-Кадстровый Центр		